


	Pressure (m)	Headloss (m)	Flow (m ³ /h)
System Flow - 1	66.74	0.00	-182.73
System Flow - 2	68.22	0.00	-187.33
System Flow - 3	56.31	0.00	-178.25



ПОКАЗАТЕЛИ СИСТЕМЫ		
Литров на дерево	л	15
Наименования	Ед. изм	Показатели
Культура		Яблоня
Площадь орошения	га	59.0
Расстояния между капельными линиями	м	3.5
Расстояния между деревьями		0.8
Тип капельниц		IRRI-GO PC 16 MM
Минимальное рабочее давление в капельницах	м	7
Производительность капельниц	л/час	1.6
Расстояние между капельницами	м	0.50
Количество капельных линий на ряд	шт	1
Интенсивность полива	мм/час	0.91
Максимальное водопотребление	мм/день/га	5.50
Межполивный интервал	дней	1
Время одного полива	часов	6.02
Количество циклов	№	3
Общая время полива	часов	18.0
Допустимое время полива	часов	22.0
Требуемое расход воды	м3/ч	177
Требуемое давление	м	69
Вариация расходов в капельницах	%	0

- IRRI-GO PC 16MM 1.6 L/H 50 SM
- PE IRRIGATION PIPE 50/6
- PE IRRIGATION PIPE 63/6
- PE IRRIGATION PIPE 75/8
- PE IRRIGATION PIPE 75/6
- PE IRRIGATION PIPE 90/8
- PE IRRIGATION PIPE 90/6
- PE IRRIGATION PIPE 110/8
- PE IRRIGATION PIPE 110/6
- PE IRRIGATION PIPE 125/8
- PE IRRIGATION PIPE 140/8
- PE IRRIGATION PIPE 160/8
- PE IRRIGATION PIPE 200/8
- 2" PRV
- 3" PRV VALVE
- PRV 1.5"
- HEAD CONTROL 8"
- Water Supply

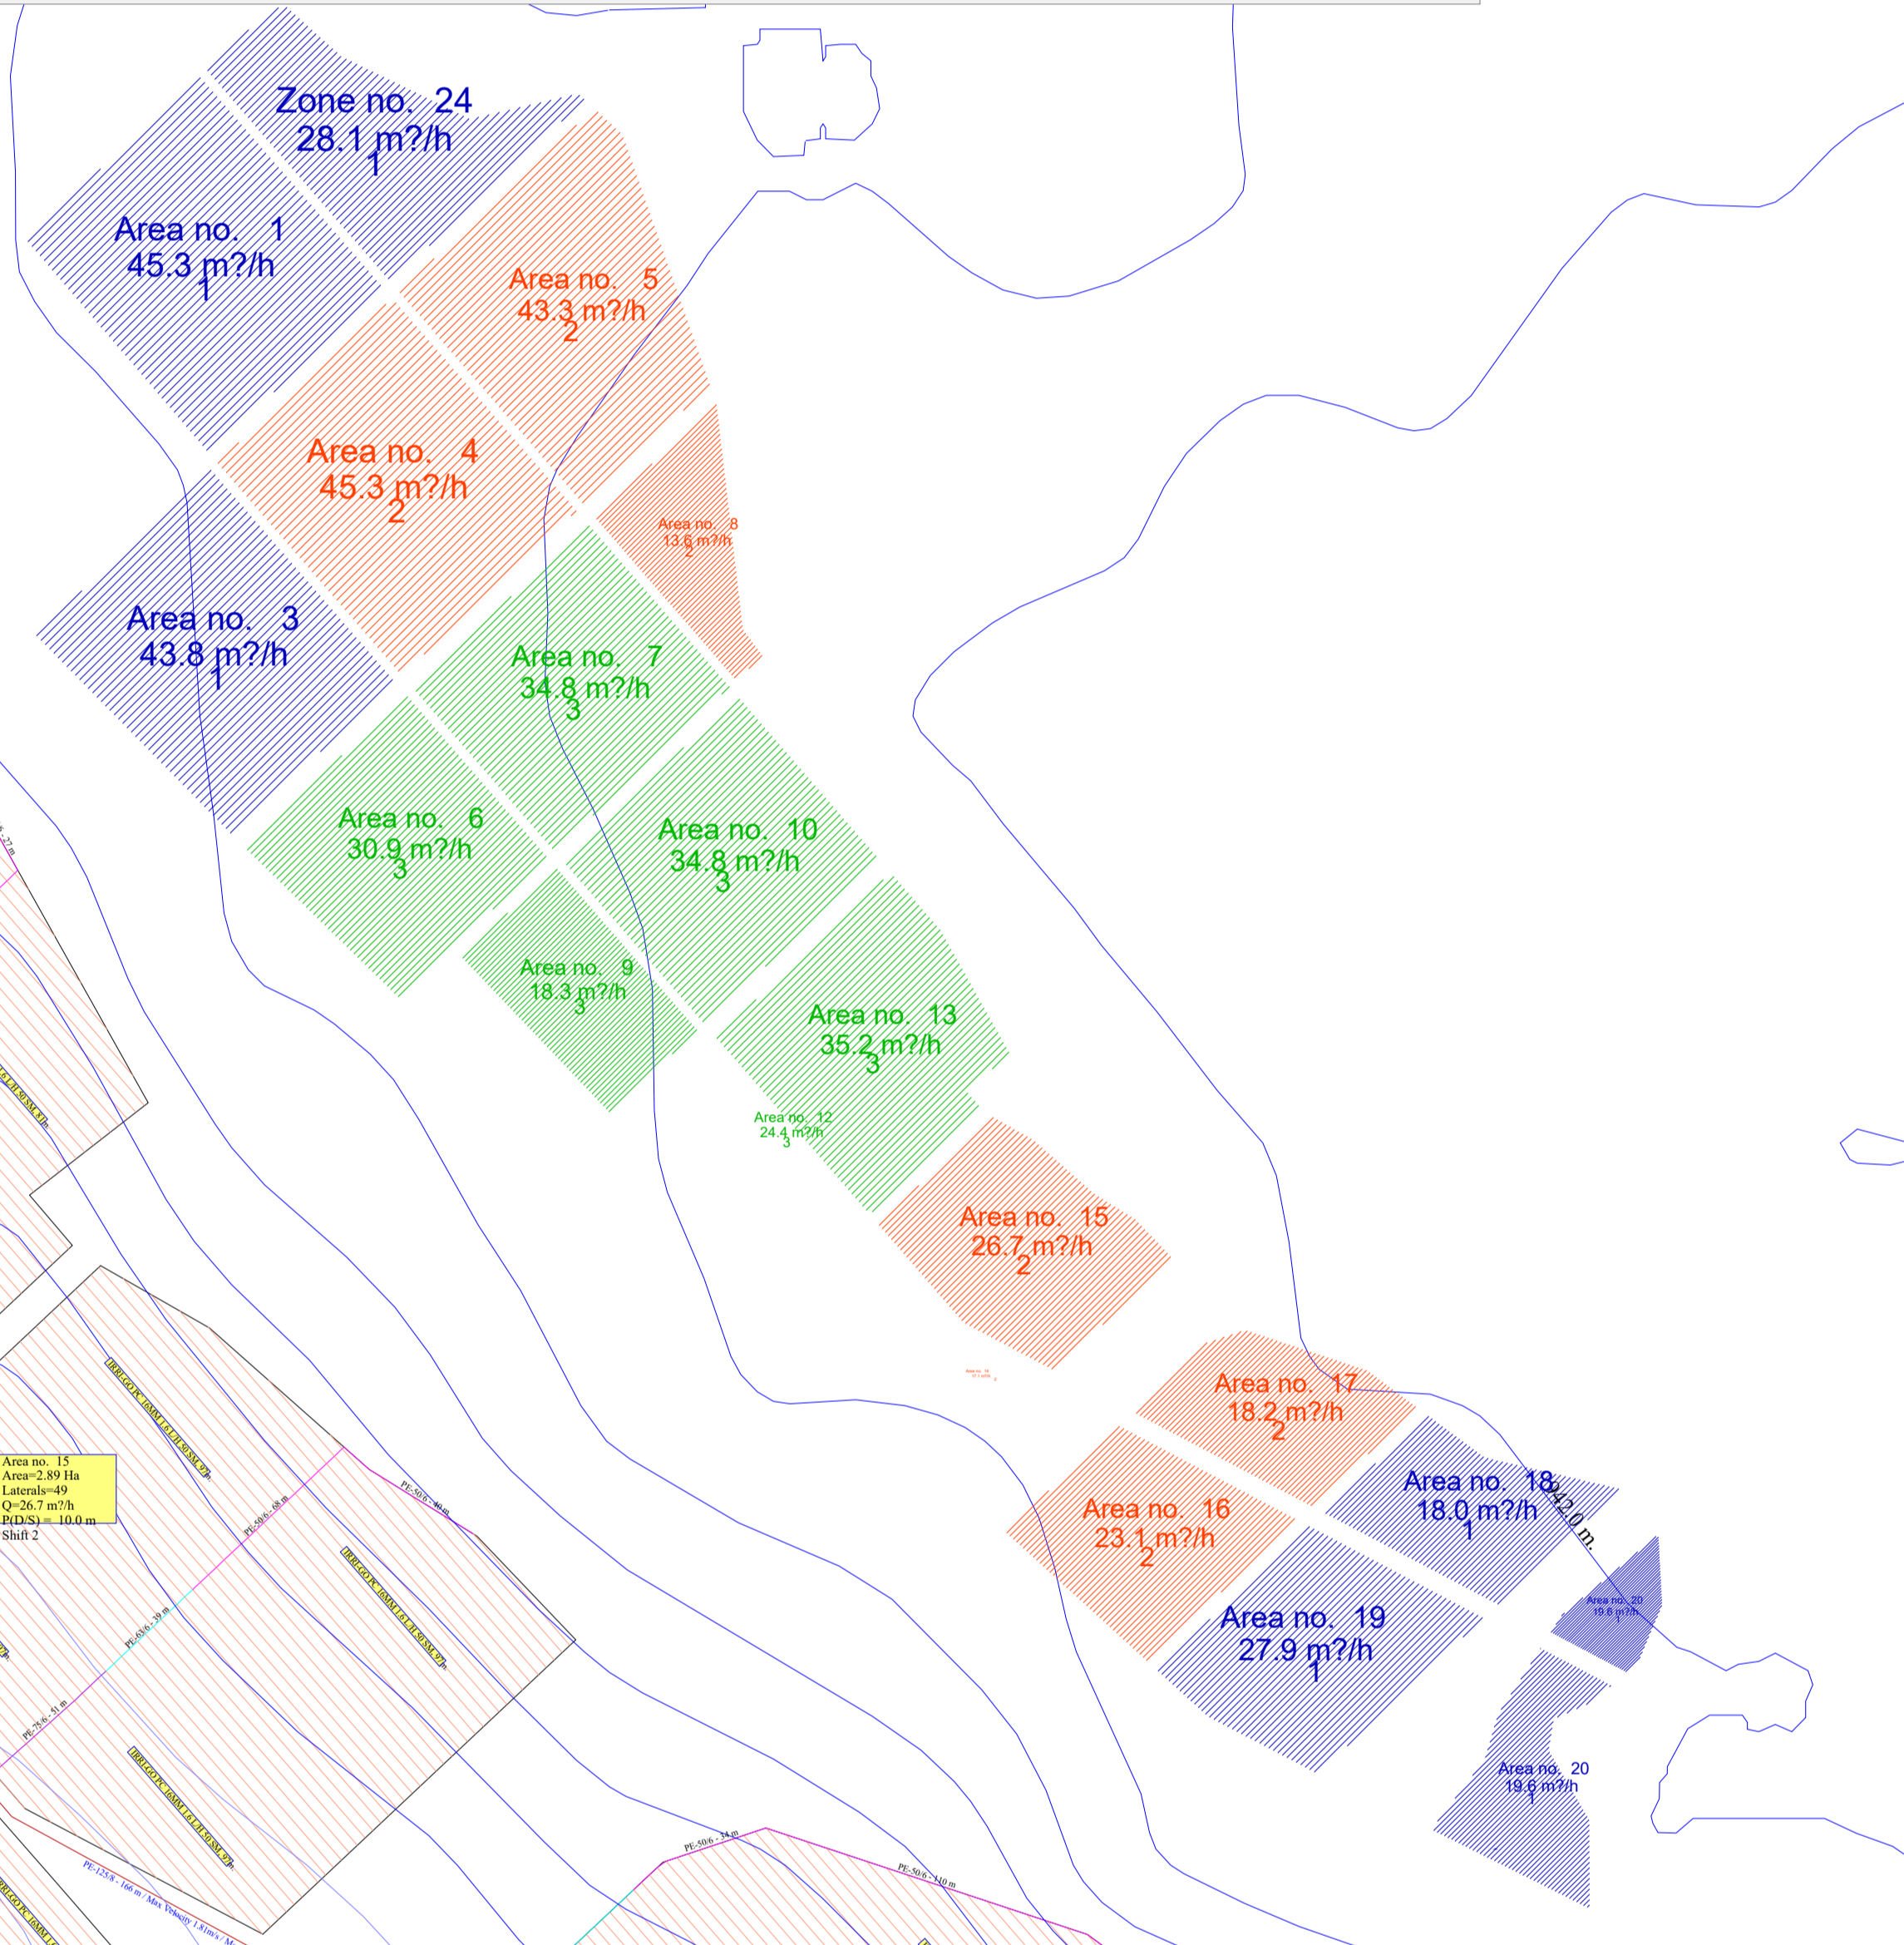

Designer: Sultan Rzayev
 Date: 4/27/2025
 Scale: 1:4000
 File: 67.5 ha